



B28

Entrada 2
Piso 4
Letra D

DISTRIKT

by Kronos Homes

T2

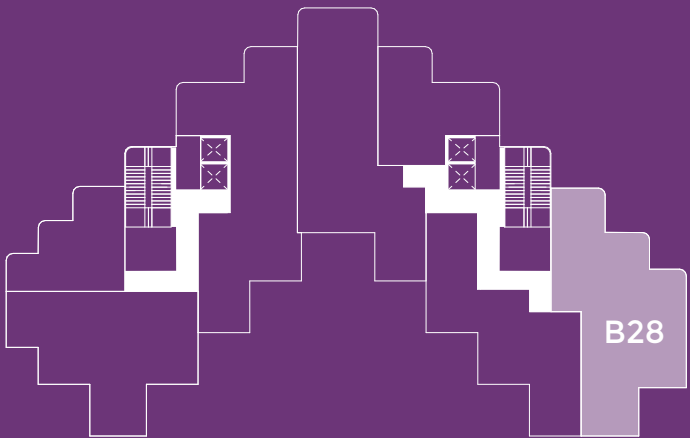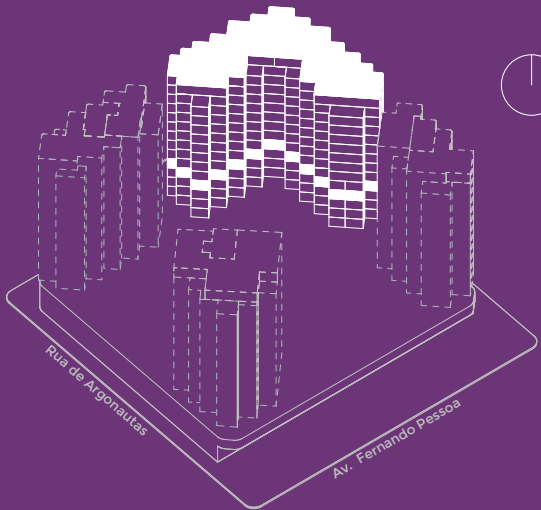

Apartamentos idênticos:
Ver planta B14

ÁREAS


| | |
|-------------------------|-----------------------|
| Área Privativa Interior | 117,07 m ² |
| Área de Varandas | 8,56 m ² |
| Área Privativa Total | 125,63 m ² |

| | |
|----------------|-----------|
| ESTACIONAMENTO | 1 unidade |
| ARRECAÇÃO | 1 unidade |



Versão: 18

A planta identifica o apartamento/fração de forma indicativa e não vinculativa. As áreas indicadas são aproximadas. O lay-out apresentado para as instalações sanitárias e das cozinhas é meramente indicativo, e será objecto de estudo específico. O referido apartamento/fração pode ser sujeito a alterações decorrentes de exigências técnicas, jurídicas ou administrativas, quer no âmbito do procedimento de licenciamento, quer no âmbito do desenvolvimento do projeto e da obra. Todos os elementos decorativos e mobiliário são meramente indicativos e constam apenas dos elementos desenhados.

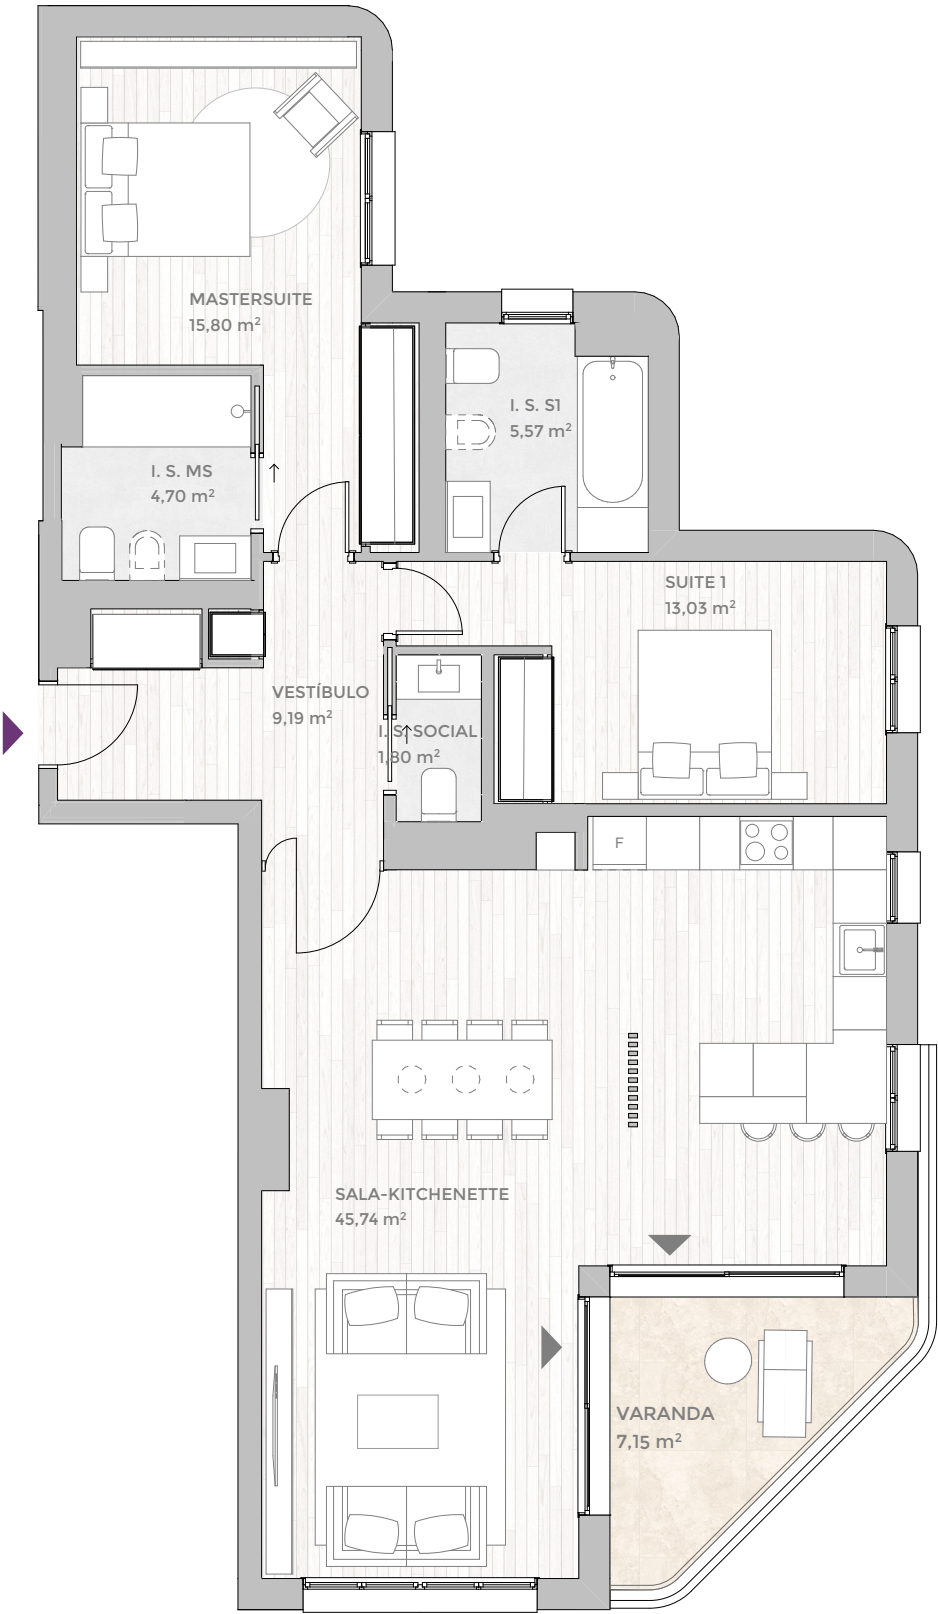

0 0,5 1 2 m