



# B38

Entrada 2  
Piso 6  
Letra B

## DISTRIKT

by Kronos Homes

### T2

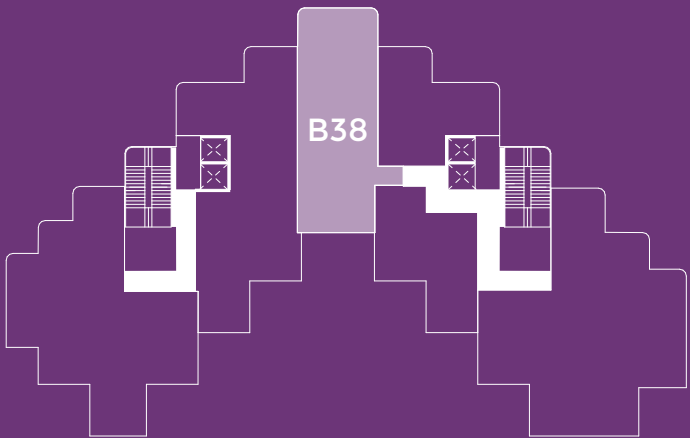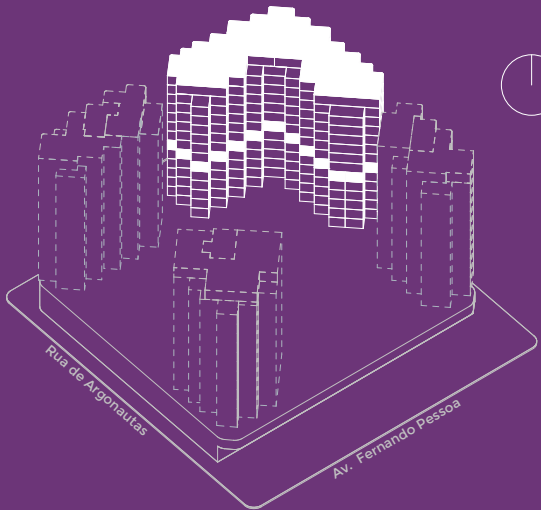

Apartamentos idênticos:  
Ver planta B50, B62, B74

ÁREAS


Área Privativa Interior	94,51 m²
Área de Varandas	9,21 m²
Área Privativa Total	103,72 m²

ESTACIONAMENTO	1 unidade
ARRECADAÇÃO	1 unidade



Tipo B.20.4.B    Versão: 16

A planta identifica o apartamento/fracção de forma indicativa e não vinculativa. As áreas indicadas são aproximadas. O lay-out apresentado para as instalações sanitárias e das cozinhas é meramente indicativo, e será objecto de estudo específico. O referido apartamento/fracção pode ser sujeito a alterações decorrentes de exigências técnicas, jurídicas ou administrativas, quer no âmbito do procedimento de licenciamento, quer no âmbito do desenvolvimento do projeto e da obra. Todos os elementos decorativos e mobiliário são meramente indicativos e constam apenas dos elementos desenhados.

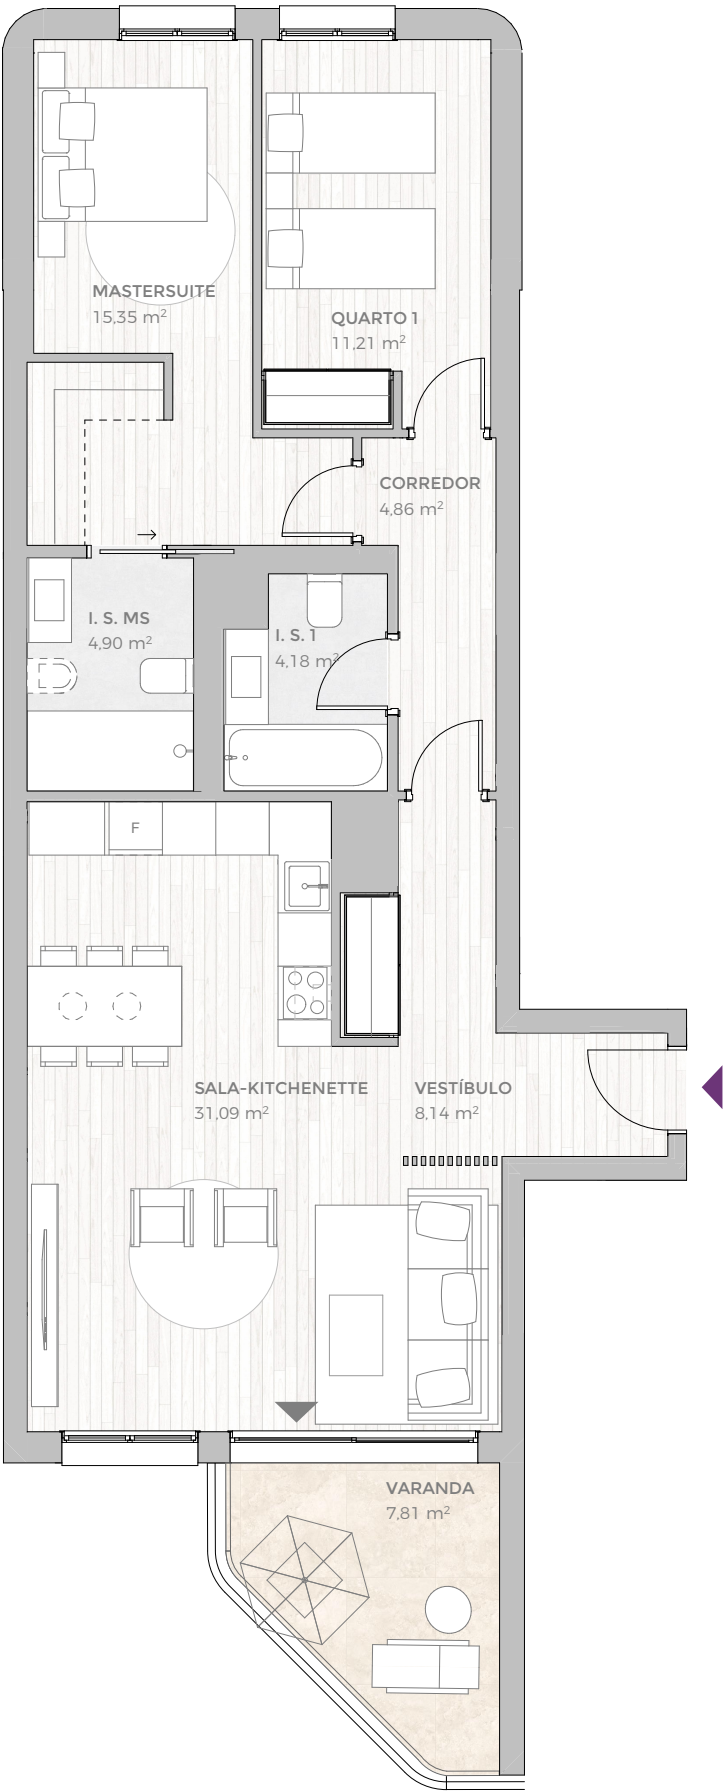

0 0,5 1 2 m