



B36

Entrada 1
Piso 6
Letra A

DISTRIKT

by Kronos Homes

T3

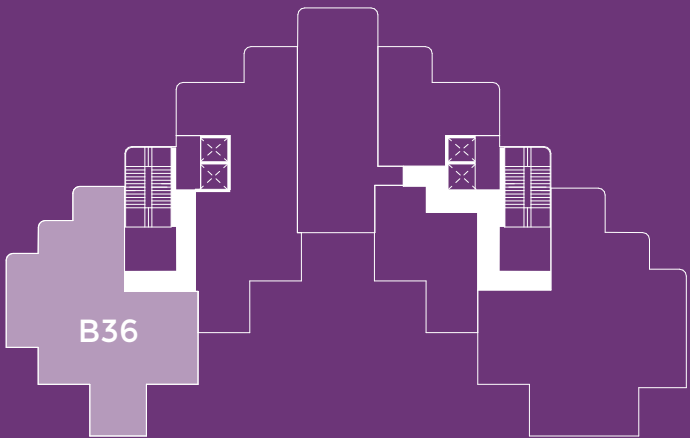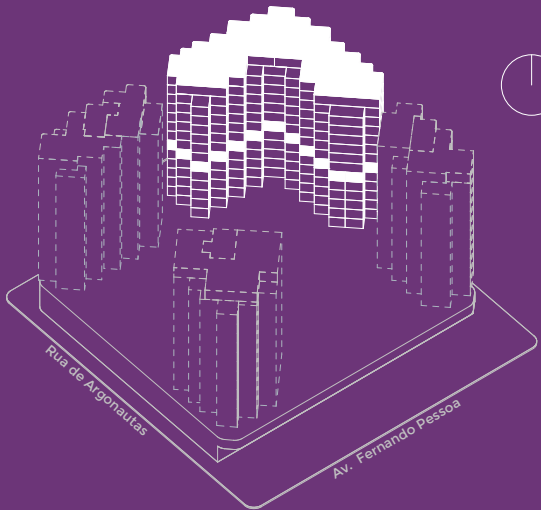

Apartamentos idênticos:
Ver plantas B48, B60, B72

ÁREAS


Área Privativa Interior	149,43 m ²
Área de Varandas	9,34 m ²
Área Privativa Total	158,77 m ²

ESTACIONAMENTO	1 unidade
ARRECAÇÃO	1 unidade



Tipo B.30.2.B Versão: 18

A planta identifica o apartamento/fração de forma indicativa e não vinculativa. As áreas indicadas são aproximadas. O lay-out apresentado para as instalações sanitárias e das cozinhas é meramente indicativo, e será objecto de estudo específico. O referido apartamento/fração pode ser sujeito a alterações decorrentes de exigências técnicas, jurídicas ou administrativas, quer no âmbito do procedimento de licenciamento, quer no âmbito do desenvolvimento do projeto e da obra. Todos os elementos decorativos e mobiliário são meramente indicativos e constam apenas dos elementos desenhados.

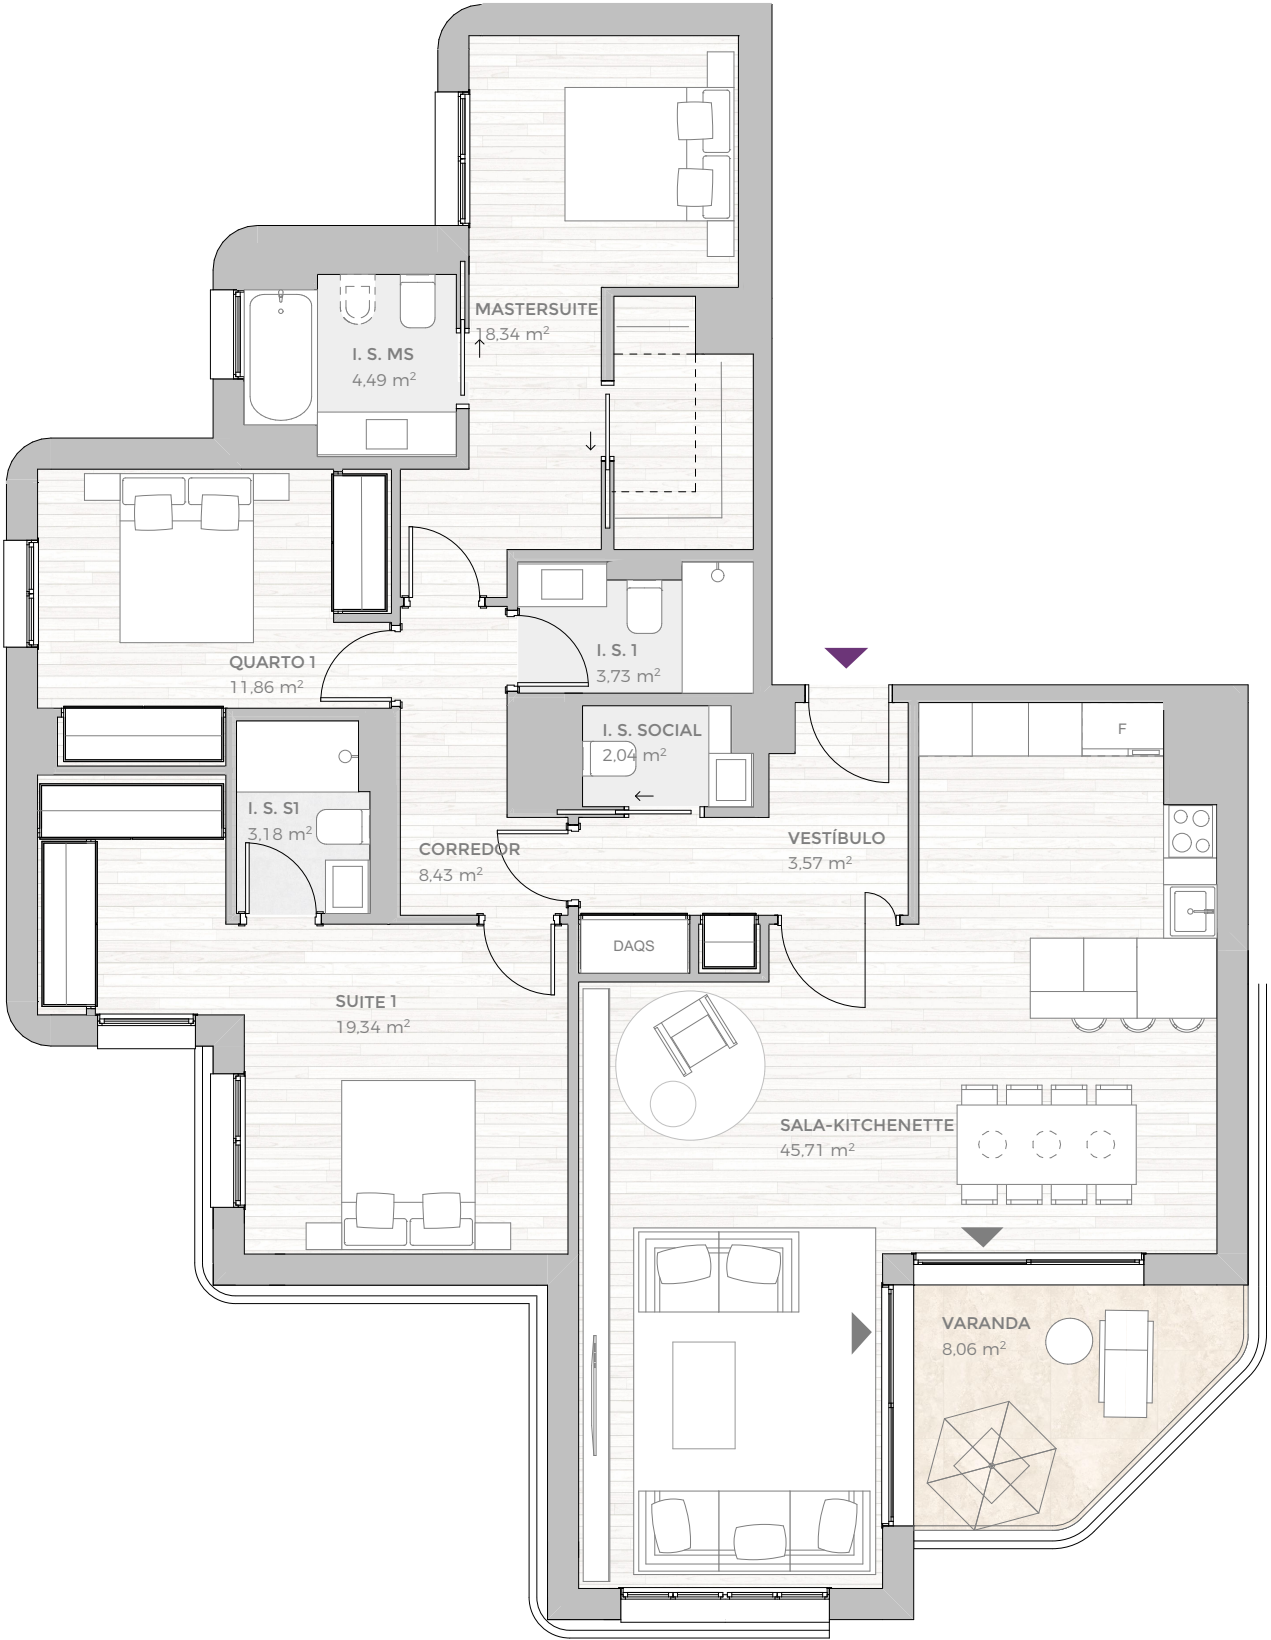

0 0,5 1 2 m