



B14

Entrada 2
Piso 2
Letra D

DISTRIKT

by Kronos Homes

T2

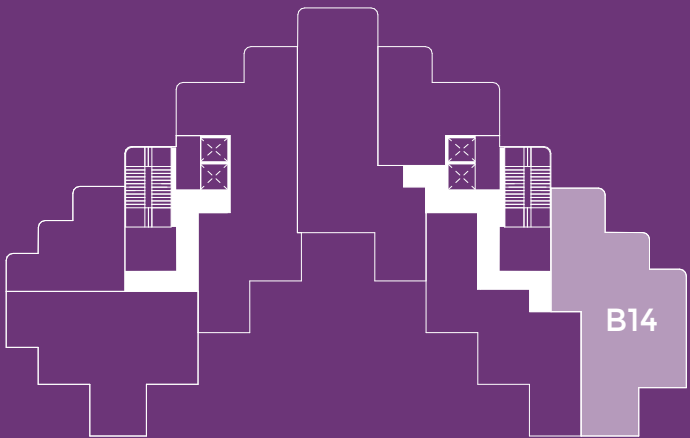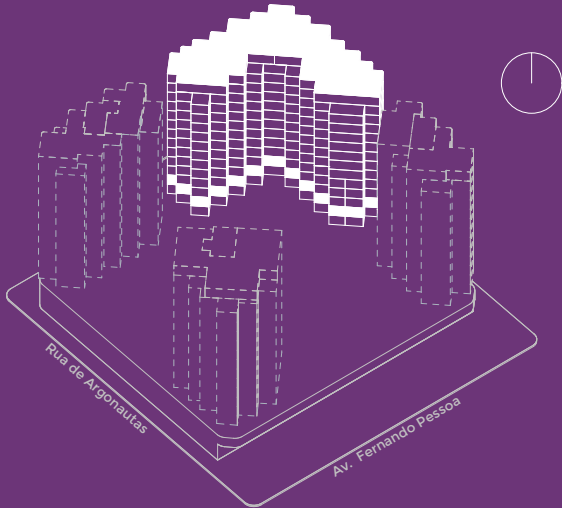

Apartamentos idênticos:
Ver planta B28

ÁREAS


Área Privativa Interior	117,07 m ²
Área de Varandas	8,56 m ²
Área Privativa Total	

ESTACIONAMENTO	1 unidade
ARRECADAÇÃO	1 unidade



Tipo B.21.1.B Versão: 18

A planta identifica o apartamento/fracção de forma indicativa e não vinculativa. As áreas indicadas são aproximadas. O lay-out apresentado para as instalações sanitárias e das cozinhas é meramente indicativo, e será objecto de estudo específico. O referido apartamento/fracção pode ser sujeito a alterações decorrentes de exigências técnicas, jurídicas ou administrativas, quer no âmbito do procedimento de licenciamento, quer no âmbito do desenvolvimento do projeto e da obra. Todos os elementos decorativos e mobiliário são meramente indicativos e constam apenas dos elementos desenhados.

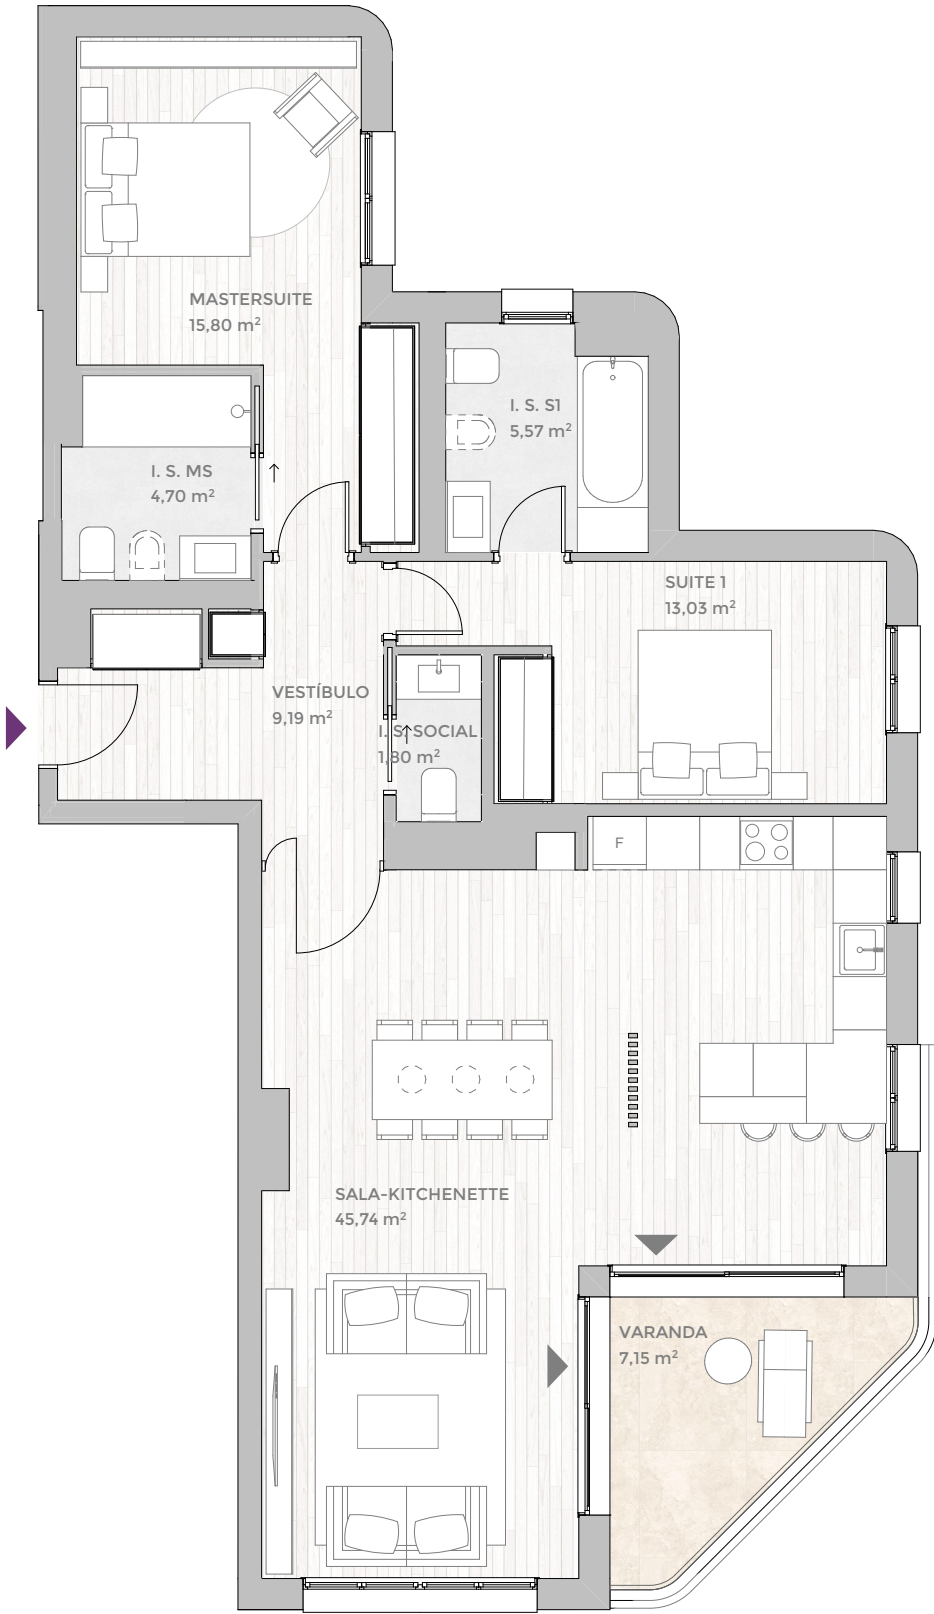

0 0,5 1 2 m