



B79

Entrada 1
Piso 13
Letra B

DISTRIKT

by Kronos Homes

T4

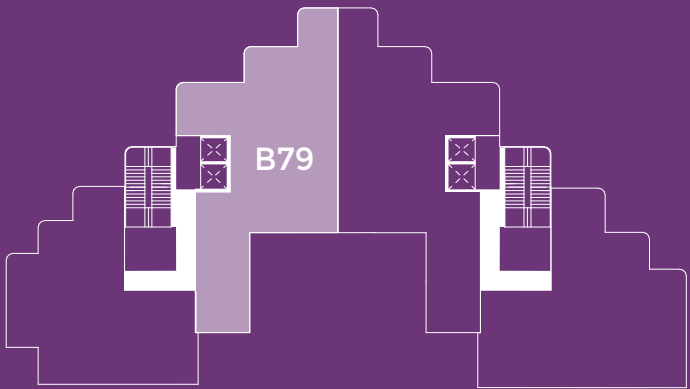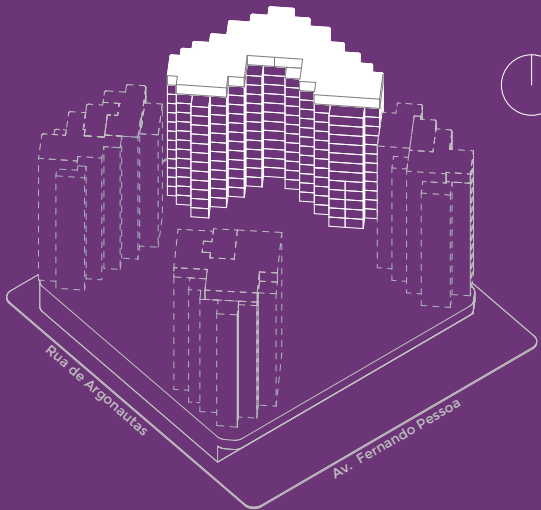

ÁREAS


Área Privativa Interior	162,24 m ²
Área de Varandas	31,88 m ²
Área Privativa Total	194,12 m ²

ESTACIONAMENTO	2 unidades
ARRECADAÇÃO	1 unidade



Tipo B.40.2 Versão: 17

A planta identifica o apartamento/fração de forma indicativa e não vinculativa. As áreas indicadas são aproximadas. O lay-out apresentado para as instalações sanitárias e das cozinhas é meramente indicativo, e será objecto de estudo específico. O referido apartamento/fração pode ser sujeito a alterações decorrentes de exigências técnicas, jurídicas ou administrativas, quer no âmbito do procedimento de licenciamento, quer no âmbito do desenvolvimento do projeto e da obra. Todos os elementos decorativos e mobiliário são meramente indicativos e constam apenas dos elementos desenhados.

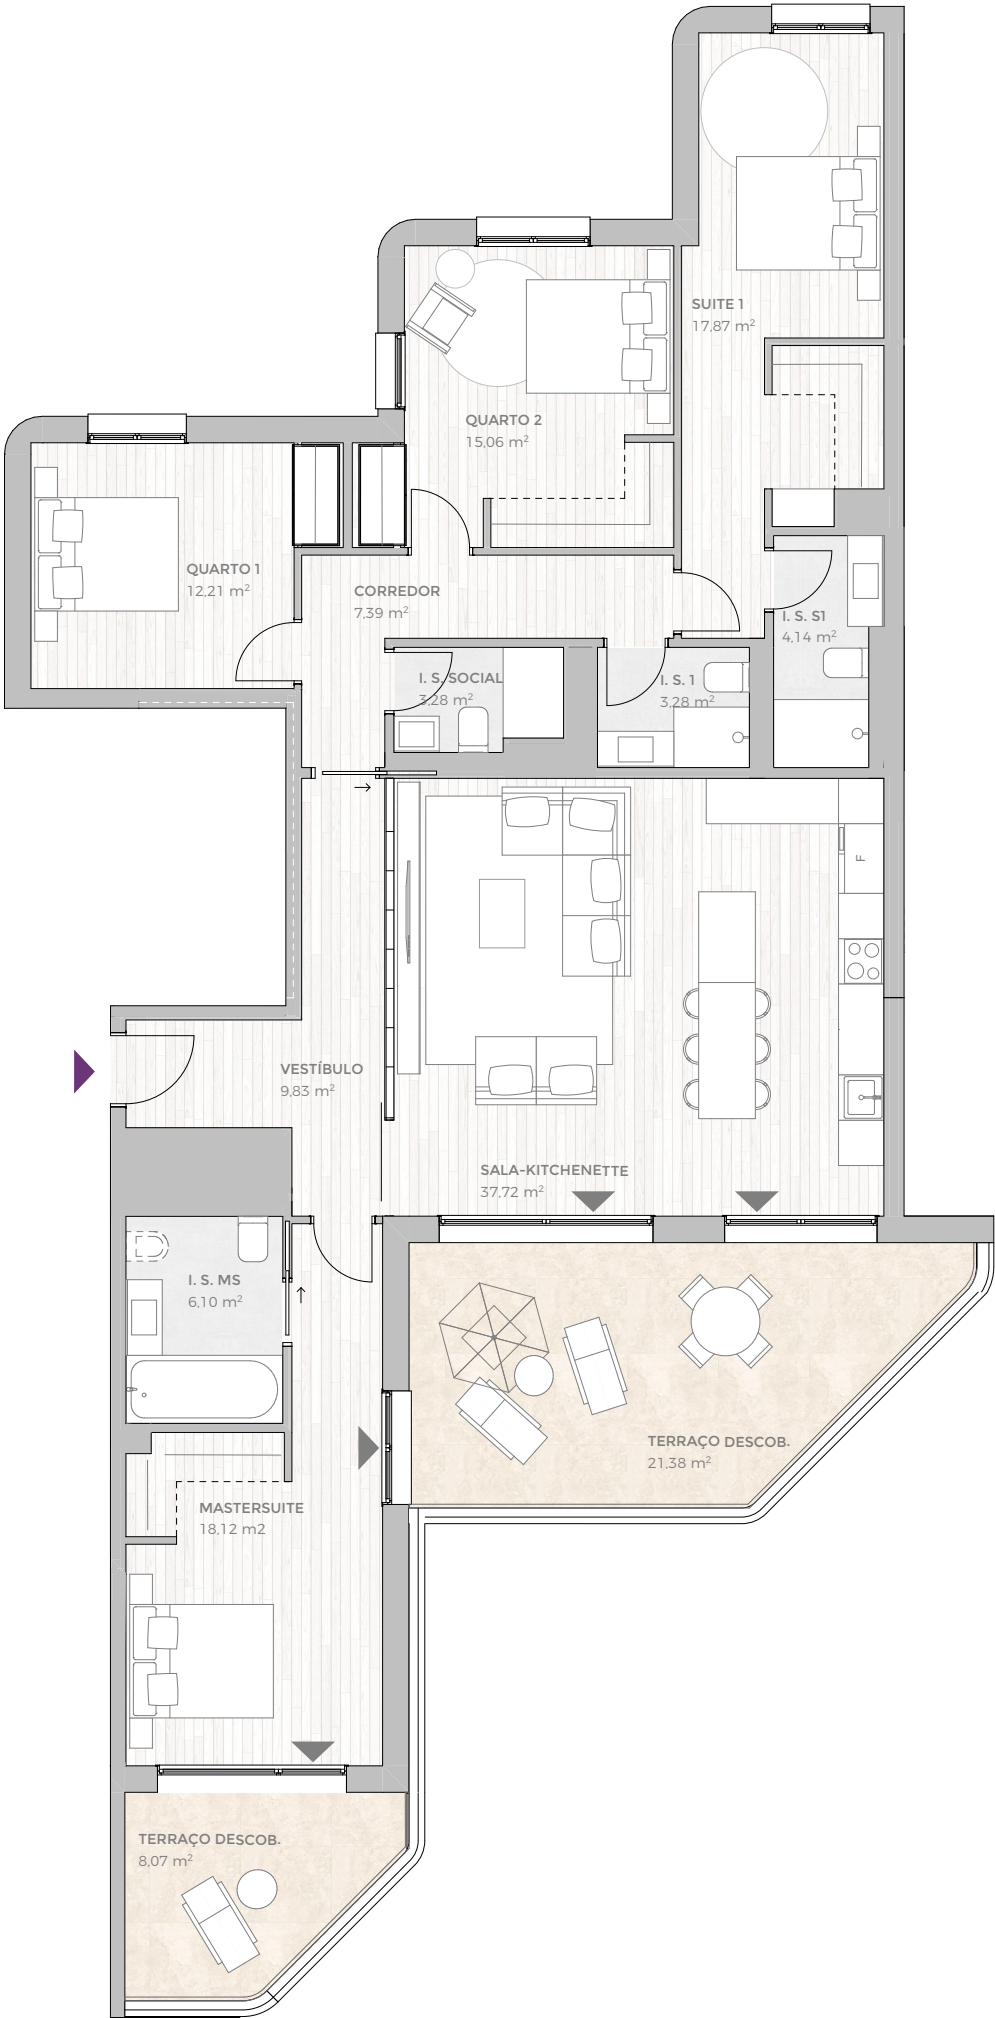

0 0,5 1 2 m