



B7

Entrada 2  
Piso 1  
Letra D

DISTRIKT

by Kronos Homes

T2

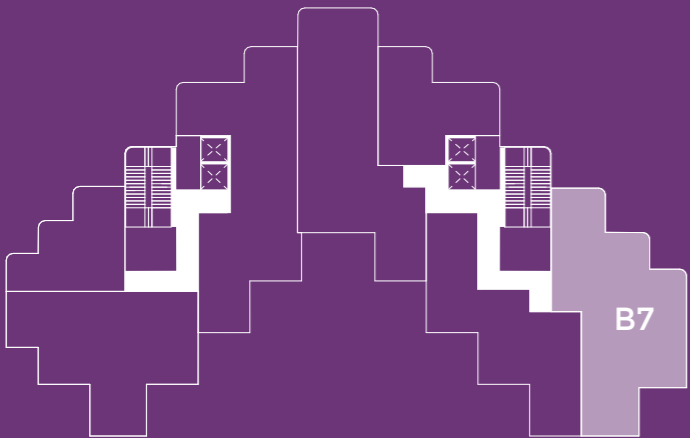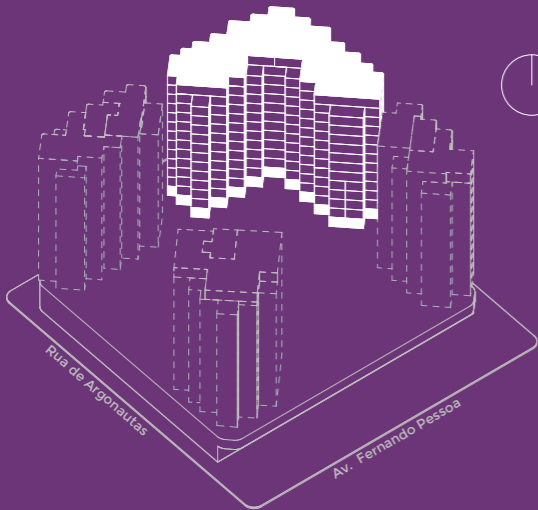

Apartamentos idênticos:  
Ver plantas B21, B35

ÁREAS


Área Privativa Interior	117,07 m <sup>2</sup>
Área de Varandas	7,33 m <sup>2</sup>
Área Privativa Total	124,40 m <sup>2</sup>

ESTACIONAMENTO	1 unidade
ARRECAÇÃO	1 unidade



Tipo B.21.1.A Versão: 16

A planta identifica o apartamento/fração de forma indicativa e não vinculativa. As áreas indicadas são aproximadas. O lay-out apresentado para as instalações sanitárias e das cozinhas é meramente indicativo, e será objecto de estudo específico. O referido apartamento/fração pode ser sujeito a alterações decorrentes de exigências técnicas, jurídicas ou administrativas, quer no âmbito do procedimento de licenciamento, quer no âmbito do desenvolvimento do projeto e da obra. Todos os elementos decorativos e mobiliário são meramente indicativos e constam apenas dos elementos desenhados.

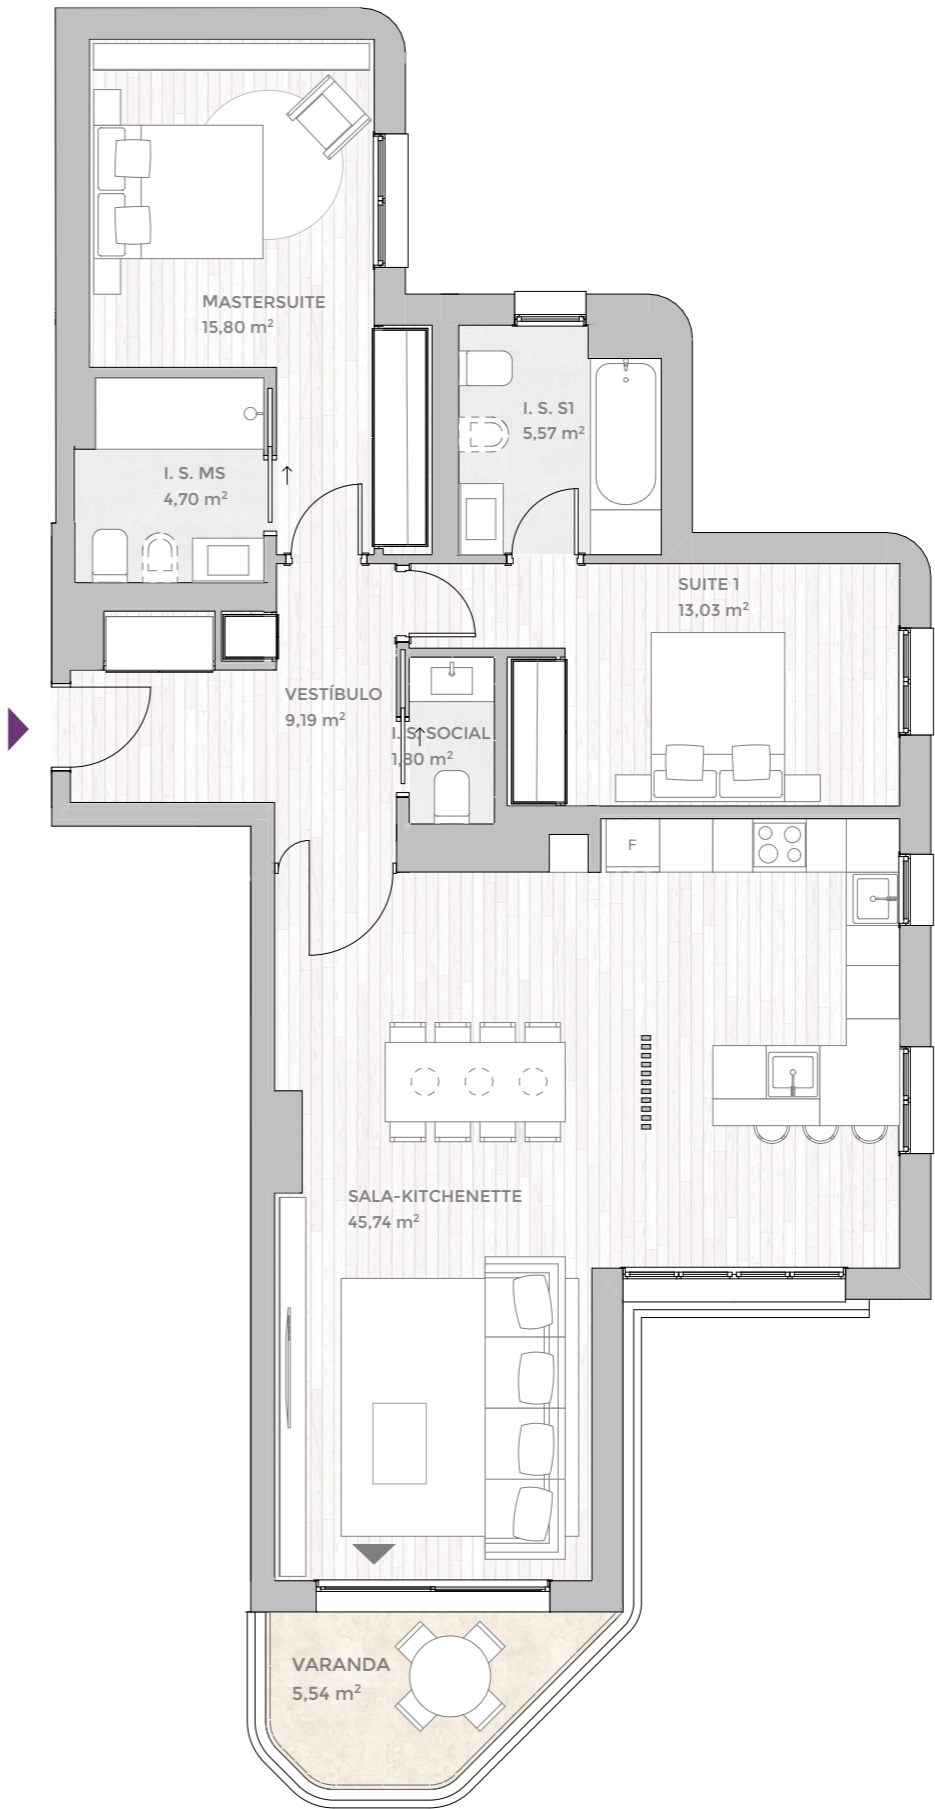

0 0,5 1 2 m

