



# B11

Entrada 2  
Piso 2  
Letra B

## DISTRIKT

by Kronos Homes

T3

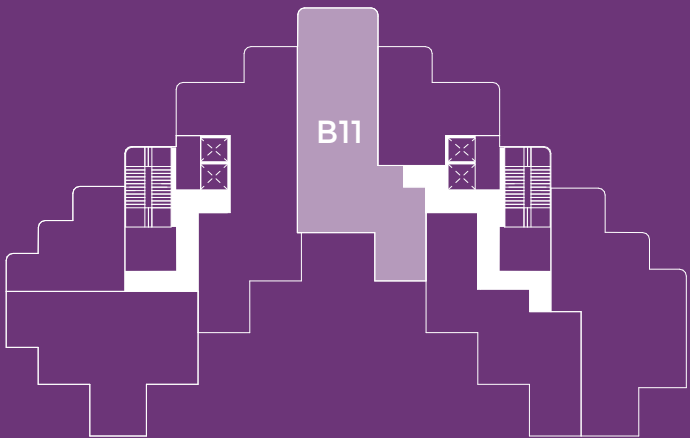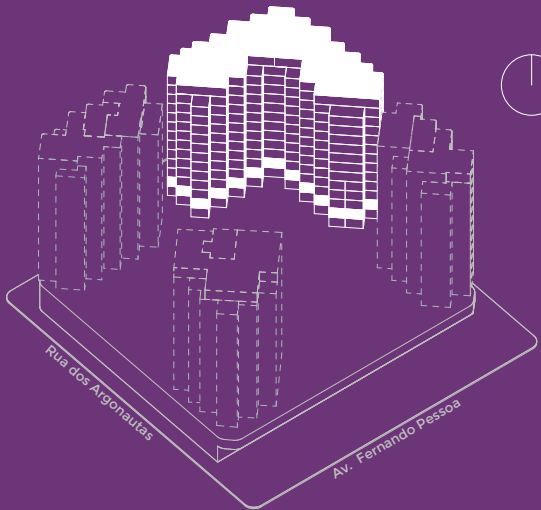

Apartamentos idênticos:  
Ver plantas B25

### ÁREAS


|                         |                       |
|-------------------------|-----------------------|
| Área Privativa Interior | 119,52 m <sup>2</sup> |
| Área de Varandas        | 9,21 m <sup>2</sup>   |
| Área Privativa Total    | 128,73 m <sup>2</sup> |

|                |           |
|----------------|-----------|
| ESTACIONAMENTO | 1 unidade |
| ARRECAÇÃO      | 1 unidade |



Tipo B.30.1.B Versão: B

A planta identifica o apartamento/fração de forma indicativa e não vinculativa. As áreas indicadas são aproximadas. O lay-out apresentado para as instalações sanitárias e das cozinhas é meramente indicativo, e será objecto de estudo específico. O referido apartamento/fração pode ser sujeito a alterações decorrentes de exigências técnicas, jurídicas ou administrativas, quer no âmbito do procedimento de licenciamento, quer no âmbito do desenvolvimento do projeto e da obra. Todos os elementos decorativos e mobiliário são meramente indicativos e constam apenas dos elementos desenhados.

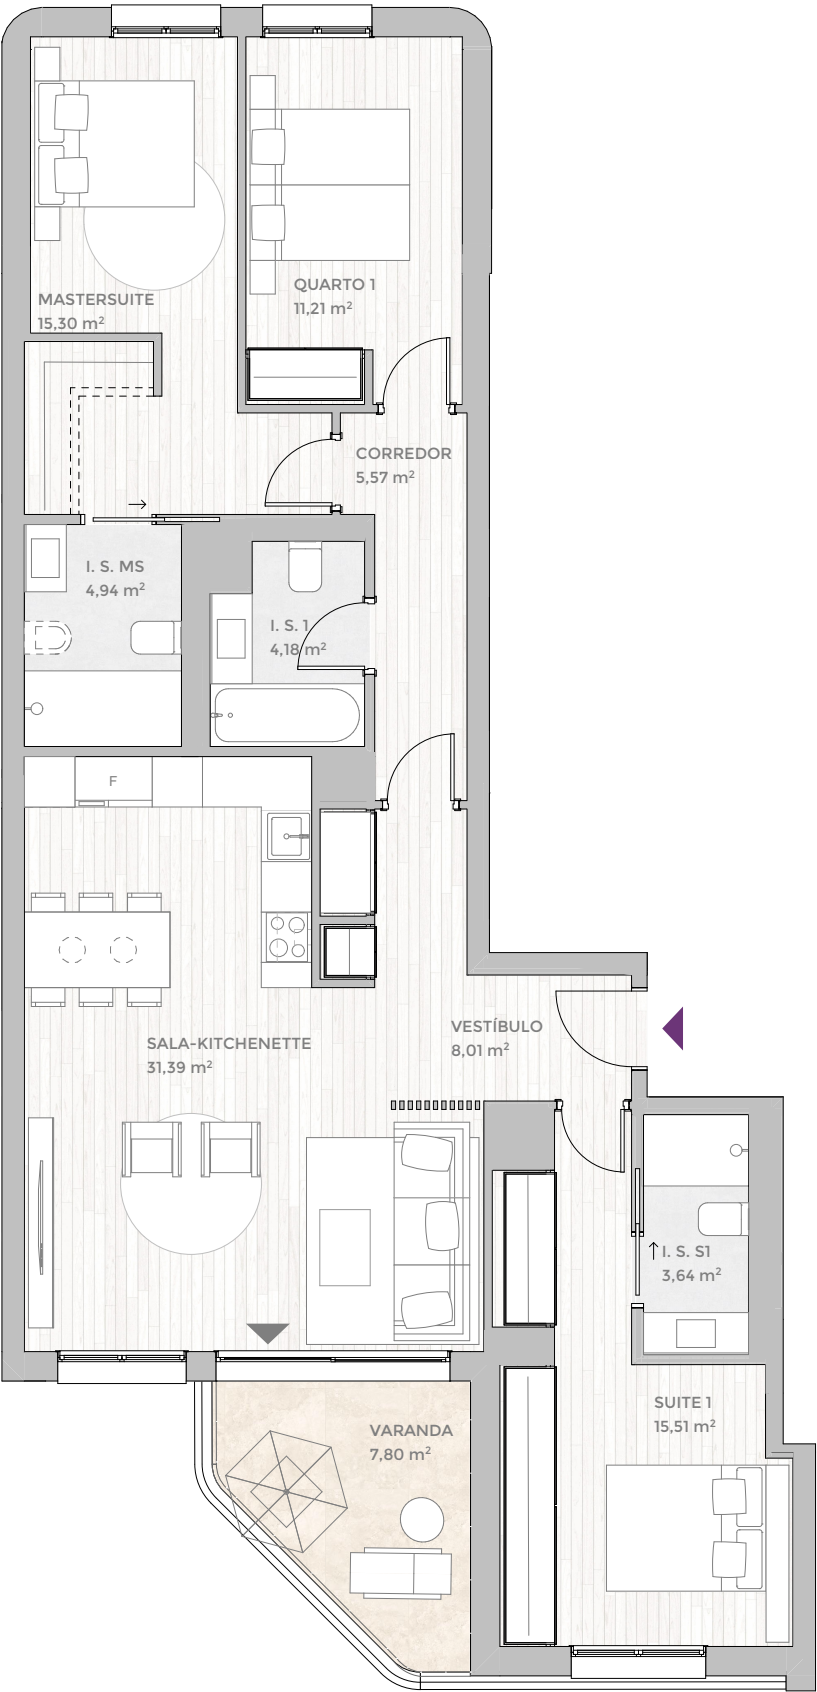

0 0,5 1 2 m